



STATO DI FATTO

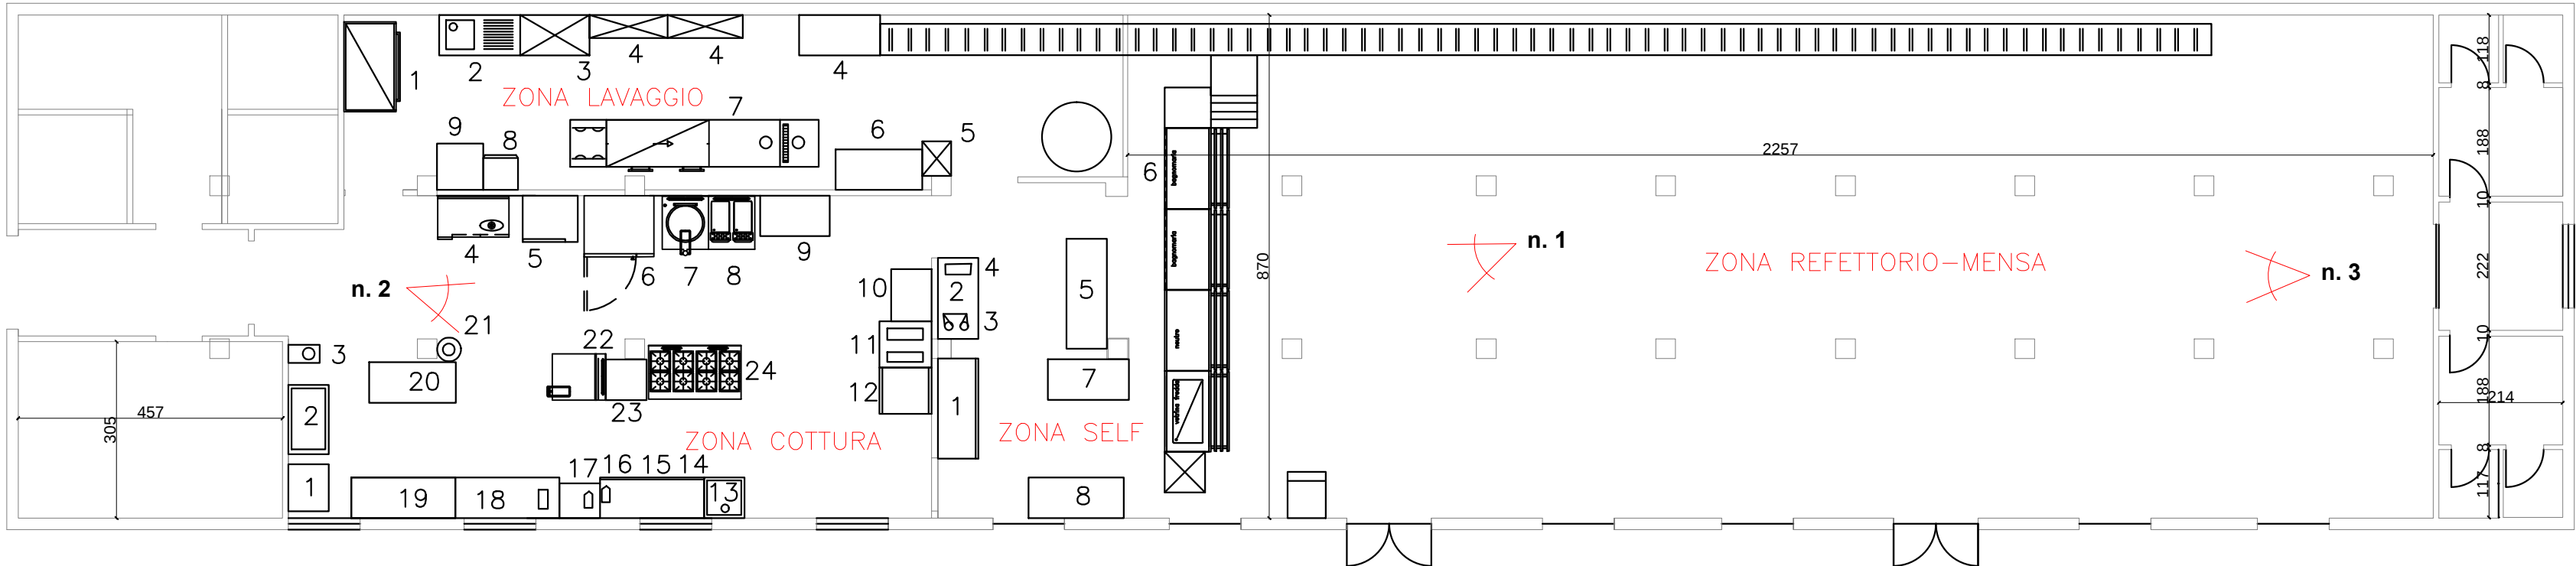

ZONA LAVAGGIO	
1	FRIGO
2	LAVANDINO
3	BANCO FRIGO
4	TAVOLO
5	ARMADIO ATTREZZI
6	TAVOLO
7	LAVAPIATTI
8	LAVATRICE
9	BANCO

ZONA COTTURA	
1	LAVAVERDURE
2	LAVANDINO
3	AFFETTA VERDURE
4	FRIGO
5	BANCO FRIGO
6	FORNO
7	PENTOLA
8	FRIGGITRICE
9	TAVOLO
10	BANCO
11	FRIGGITRICE
12	BISTECCHIERA
13	LAVANDINO
14	BANCO FRIGO
15	FRULLATORE
16	APRISCATOLE ELETTRICO
17	MOTORIDUTTORE
18	TAVOLO
19	TAVOLO
20	
21	
22	
23	BANCO
24	CUCINA 8 FUOCHI

ZONA SELF	
1	FRIGO
2	TAVOLO
3	BILANCIA
4	AFFETTATRICE
5	TAVOLO
6	BAGNO MARIA
7	TAVOLO
8	TAVOLO REFRIGERATO

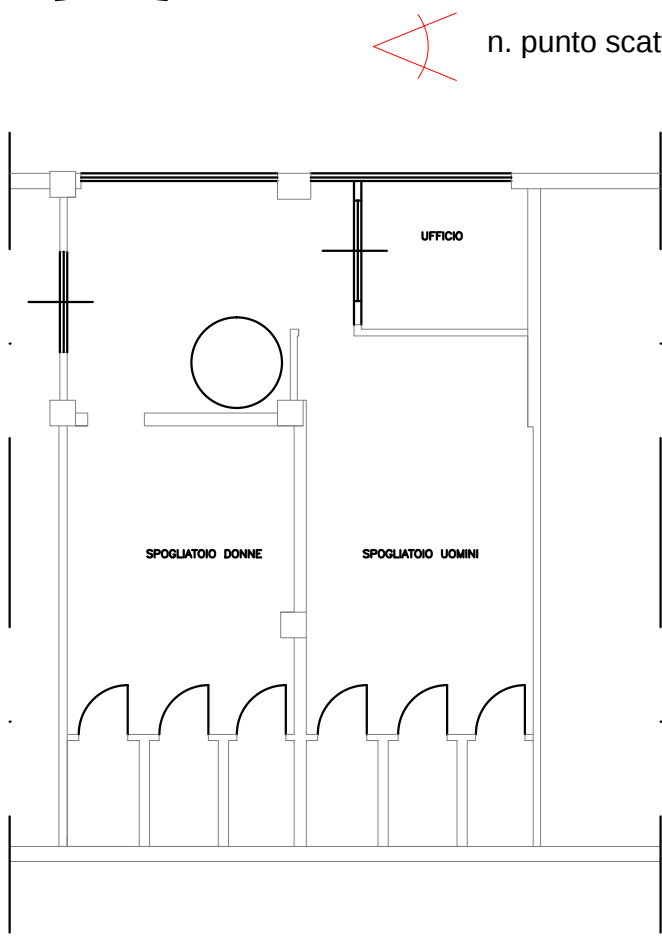

1° piano - spogliatoi attuali



Foto n. 1



Foto n. 2



Foto n. 3



LAVORI DI RISTRUTTURAZIONE E RISANAMENTO MENSA DI VALLETTA CAMBIASO “PUGGIA”- LOTTO D1, MENSA DI VIA F. VIVALDI “DARSENA” - LOTTO D2, CAFFETTERIA BRIGNOLE - LOTTO D3 E CENTRO RISTORAZIONE PRESSO CASA DELLO STUDENTE DI VIA ASIAGO 2 - LOTTO D4



OGGETTO DELL'ELABORATO		TAV.1 - PLANIMETRIA INTERVENTI PUGGIA - LOTTO D1 - STATO di FATTO		
Progetto Architettonico				
CODICE OPERA	LIVELLO PROGETTO	AREA PROGETTAZIONE	SCALA ELABORATO	N. ELABORATO
		AR	1:100	TAV. 1.0
REVISIONE	DATA	OGGETTO		
1	07 maggio 2018			
-	-			

PROGETTAZIONE Ing. Francesco Lazzarotto Via San Vincenzo 4 16121 Genova ASSISTENZA alla PROGETTAZIONE Arch. Fabio Morana Via San Vincenzo 4 16121 Genova	COMMITTENTE: ALISEO Agenzia Ligure per gli Studenti e L'Orientamento Via San Vincenzo, 4 16121 Genova C.F. - P.I.: 02437860998
ATTIVITA' DI SUPPORTO AL RUP Ing. Francesco Lazzarotto Via San Vincenzo 4 16121 Genova	IMPRESA ESECUTRICE: