


STATO DI PROGETTO

CORPI LUMINOSI e LUCI di EMERGENZA

Fornitura e posa in opera di corpo illuminante da soffitto 1x32 Watt, corpo in policarbonato infrangibile ed autosanguante, colore grigio RAL7035, stabilizzato ai raggi UV, antigiallimento. Diffusore in policarbonato trasparente, internamente satinato antiabbagliamento, infrangibile ed autosanguante V2, stabilizzato ai raggi UV, lucio esternamente antipolvere. Riflettore in colore bianco differenziale. Portalampana in policarbonato e contatti in bronzo fosforoso attacco G10q. Alimentazione 230V/50Hz. Reattore elettronico. In conformità alle vigenti norme EN60598-1 CEI 34-21, grado di protezione IP65/IP68, secondo le EN60529. Completo di lampada e collegamenti elettrici.

Fornitura e posa in opera di apparecchio per illuminazione di emergenza LED. Versioni SE con possibilità di selezionare l'autonomia (1h, 2h, 3h) modificandone il flusso uscente. Potenza : 6-8, 11-24, 24-36W. Conformità: EN 60598-1, EN 60598-2-22, UNI EN 1838, UNI 11222, grado di protezione IP65 - IK07, autonomia 1h, 2h, 3h alimentatore SELV elettronico (cos j 0,9), corpo Policarbonato bianco RAL 9003, lenti policarbonato trasparente, pressatubo Polipropilene, compresi Collegamenti elettrici.

Adeguamento segnaletica di emergenza e della strategia antincendio in funzione delle modifiche funzionali eseguite

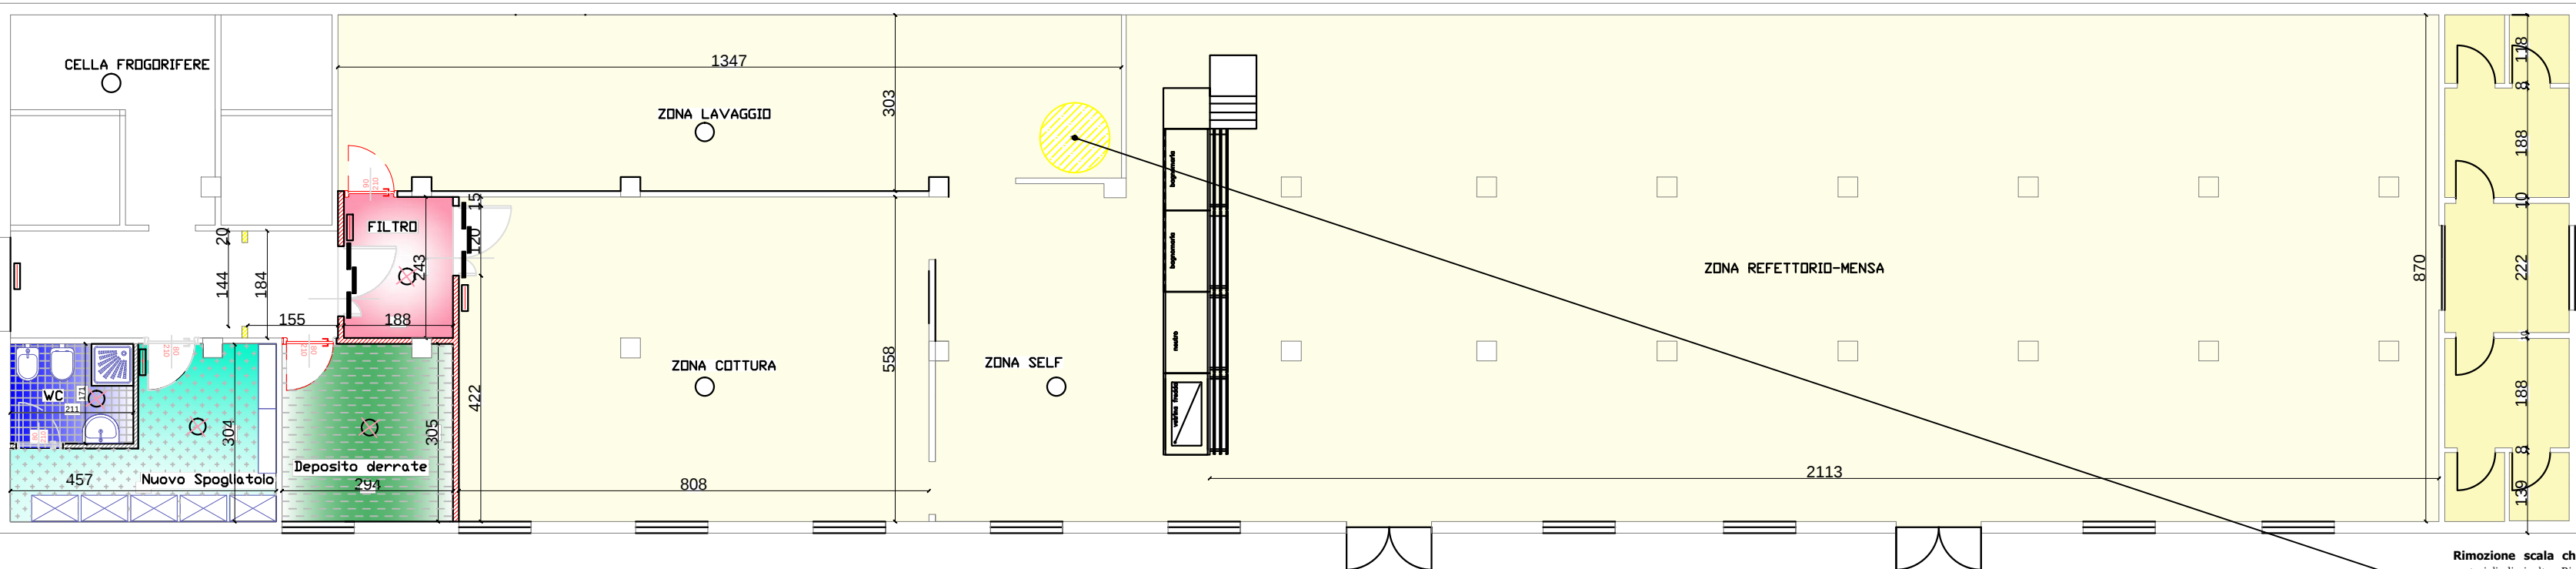

DESTINAZIONE FUNZIONALE (nuovi locali a progetto)

- 1 - Nuovo deposito derrate alimentari**
 - 2 - Nuovo spogliatoio (ex locale ufficio/derrate alimentari)**
 - 3 - Nuovi servizi igienici (interni allo spogliatoio)**
 - 4 - Nuova zona filtro (tra area lavaggio, cucina e spogliatoio)**
- Area per la quale offerente può proporre elementi migliorativi sotto il profilo prestazionale e addizionali (distribuzione pasti, refettorio, ingresso e bagni comune) - OEV**

1 - Realizzazione nuovo deposito derrate

Realizzazione nuova tramezzatura (v. abaco) REI 120.

Pavimento antiscivolo Safestep R11 e/o equivalente, spessore mm 2,0 per zone con aumentato rischio di scivolamento con pavimento sempre o accidentalmente bagnato.

Compresa la rasatura e tinteggiatura delle pareti non rivestite e del soffitto, predisposizione dei tubi corrugati e scatole portafuoco per la realizzazione dei punti luce e punti presa, come da elaborati grafici allegati. Trasporto a discarica del materiale di risulta relativi oneri

4 - Nuova zona filtro.

Realizzazione nuova tramezzatura (v. abaco) REI 120.

Pavimento antiscivolo Safestep R11 e/o equivalente, spessore mm 2,0 per zone con aumentato rischio di scivolamento con pavimento sempre o accidentalmente bagnato.

Compresa la rasatura e tinteggiatura delle pareti non rivestite e del soffitto, predisposizione dei tubi corrugati e scatole portafuoco per la realizzazione dei punti luce e punti presa, come da elaborati grafici allegati. Trasporto a discarica del materiale di risulta relativi oneri

Compartimentazione della nuova zona filtro posa in opera porte tagliafuoco REI 120 delle dimensioni e tipologie riportate nello specifico abaco.

2 - 3 Realizzazione nuovo area spogliatoio collocato al piano terra: si prevede la creazione di un vano w.c.. Nel bagno si prevede l'installazione di n.1 lavabi con rubinetto erogatore a leva sanitaria, di dispensatori di sapone liquido, di asciugamani a perdere o ad emissione e doccia completa di relativa cabina. Si intendono comprese tutte le realizzazioni della necessaria impiantistica idrico-sanitaria ed elettrica, dei pavimenti in Gres fine porcellanato con caratteristiche antiscivolo R11, mentre i rivestimenti, sempre ceramici a finitura smaltata di altezza mt. 2,10.

Comprendente, altresì, la fornitura e posa in opera di vaso sospeso in vetrochina 1l scelta, bidet sospeso in vetrochina 1l scelta, n.1 lavabi sospeso in vetrochina 1l, piatto doccia in vetrochina dim. cm. 80 x 80, cassetta di cacciata in vetrochina, n.1 water sospeso in vetrochina. La realizzazione degli scarichi in polipropilene di adeguata sezione; realizzazione della rete di acqua calda e fredda con tubo multistrato in polietilene reticolato e strato intermedio in alluminio (tipo Olupex®), centralina di distribuzione in ottone compressa cassetta, sportello e due saracinesche per acqua calda e acqua fredda; fornitura e posa in opera della rubinetteria monocomando in acciaio pesante, gruppo di scarico completo e della batteria di scarico per cassetta. Il tutto posto in opera a perfetta regola d'arte compresi gli accessori per la posa e il collegamento alla rete idrica e di scarico con l'inclusione di tutte le opere murarie necessarie, della colonna di adduzione e della colonna di scarico. Compresi i trasporti a discarica autorizzata di tutti i materiali di risulta e scarico.

Gli spogliatoi saranno forniti di un adeguato numero di armadietti personali per i dipendenti diaframmati all'interno per abbigliamento sporco e pulito.

Compresa la rasatura e tinteggiatura delle pareti non rivestite e del soffitto, predisposizione dei tubi corrugati e scatole portafuoco per la realizzazione dei punti luce e punti presa, come da elaborati grafici allegati. Le apparecchiature, i pavimenti i rivestimenti e le rubinetterie saranno a scelta della direzione dei lavori. Trasporto a discarica del materiale di risulta relativi oneri

ABACO TRAMEZZATURE

Realizzazione di nuova tramezzatura in blocchi in calcestruzzo aerato autoclavato dello spessore di 120 cm (REI 120) con successiva esecuzione di intonaco alleggerito idrofolato fibroreforzato trasparente (Multicem®) e/o equivalente, di colore grigio di spessore pari a 1,5 cm quale intonacatura di fondo, seguito da finitura con rasatura finale in MULTIRASO armato con un'apposita rete in fibra di vetro.

ABACO INFISSI INTERNI

Porta tagliafuoco cieca con struttura in acciaio ad un battente, omologata a norma UNI EN 1634-1, conforme alle certificazioni di prodotto ISO 9001, di colore chiaro realizzata con telaio pressopiegato spessore 2 mm, sagomato per ospitare cerniere saldate a filo continuo, con guarnizione autosopendente per fumi caldi posta sui tre lati, con rostri fissi, ante in acciaio preverniciato collettata con doppio strato di lana minerale impregnata con colla a base di calcolisilicati più foglio di alluminio intermedio, con due cerniere di serie realizzate in acciaio stampato e zincato del tipo reversibile, completa di serratura con chiave ad un punto di chiusura, maniglia interna ed esterna con placche antincendio, posta in opera compreso l'onere per le opere murarie necessarie per dare il lavoro a perfetta regola d'arte, con inclusione del rifacimento dell'intonaco e la tinteggiatura delle pareti:

- ampiezza muro 800 x 2.000 mm
- ampiezza muro 900 x 2.000 mm

Porta tagliafuoco cieca con struttura in acciaio a due battenti omologata a norma UNI EN 1634-1, conforme alle certificazioni di prodotto ISO 9001, di colore chiaro realizzata con telaio pressopiegato spessore 2 mm, sagomato per ospitare cerniere saldate a filo continuo, con guarnizioni autosopendenti per fumi caldi poste sui tre lati, con rostri fissi, ante in acciaio preverniciato collettata con doppio strato di lana minerale impregnata con colla a base di calcolisilicati più foglio di alluminio intermedio, con quattro cerniere di serie realizzate in acciaio stampato e zincato del tipo reversibile, completa di serratura con chiave ad un punto di chiusura, maniglia interna ed esterna con placche antincendio, posta in opera compreso l'onere per le opere murarie necessarie per dare il lavoro a perfetta regola d'arte, con inclusione del rifacimento dell'intonaco e la tinteggiatura delle pareti: ampiezza muro 1.200 x 2.000 mm

Porte interne in alluminio anodizzato a una o due ante, fornite e poste in opera. Sono compresi: il controllo della muratura, in profilato di lamiera zincata; la ferramenta; la serratura con scrocco; le maniglie; le opere murarie. E' inoltre compreso quanto altro occorre per dare l'opera finita - ampiezza muro 800 x 2.000 mm

ABACO PAVIMENTAZIONI e RIVESTIMENTI

Fornitura e posa in opera di pavimento vinilico tipo *éEvolution zero 06* e/o equivalente (v. scheda allegata D3.1) - area deposito derrate e nuovo spogliatoio. Compreso, altresì la predisposizione del piano di posa e l'eventuale asportazione di pavimentazioni viniliche esistenti, la predisposizione del piano posa di malta livellante, la pulizia e il trasporto e conferimento a discarica autorizzata degli eventuali materiali di risulta.


Fornitura e posa di pavimento antiscivolo Safestep R11 (locale spogliatoio). Compreso, altresì, la predisposizione del piano di posa e l'eventuale asportazione di pavimentazioni viniliche esistenti, la predisposizione del piano posa di malta livellante, la pulizia e il trasporto e conferimento a discarica autorizzata degli eventuali materiali di risulta.

Fornitura e posa di pavimento antiscivolo Safestep R11 (locale WC). Compreso, altresì, la predisposizione del piano di posa e l'eventuale asportazione di pavimentazioni viniliche esistenti, la predisposizione del piano posa di malta livellante, la pulizia e il trasporto e conferimento a discarica autorizzata degli eventuali materiali di risulta. Rivestimenti di altezza mt. 2,10 in piastrelle di ceramica e raccordi a sguscia fra pavimento e rivestimento.

Tinteggiatura di tutti i locali 1-2-3-4 (escluse le soli pareti rivestite con piastrelle) con pitture antimuffa e anticorrosione e in tinta unita chiara (indicata dalla committenza), eseguita a qualsiasi altezza, su pareti e soffitti intonacati a civile o a calce o a gesso. Preparazione del supporto mediante spazzolatura con raschietto e spazzola di sagina per eliminare corpi estranei quali grumi, scabrosità, bolle, alveoli, difetti di vibrazione, con stuccatura di crepe e cavillature per ottenere omogeneità e continuità delle superfici da imbiancare e tinteggiare. Imprimitura ad uno strato di isolante a base di resine acriliche all'acqua data a pennello. Ciclo di pittura con idropittura vinilica pigmentata, costituito da uno strato di fondo dato a pennello e strato di finitura dato a rullo. Sono compresi: le scale; i cavalletti; la pulitura degli ambienti ad opera ultimata. E' inoltre compreso quanto altro occorre per dare l'opera finita, compreso altresì l'eventuale risanamento della superficie intonacate sottostanti.

N.B. - In caso di discordanza tra i vari elaborati di progetto vale la soluzione più aderente alle finalità per le quali il lavoro è stato progettato e comunque quella meglio rispondente ai criteri di ragionevolezza e di buona tecnica esecutiva a vantaggio comunque sempre della stazione appaltante e della committenza.


Rimozione scala chiocciola esistente, smaltimento di tutti i materiali di risulta. Ripristino della continuità strutturale del solaio con struttura in acciaio contro soffiatura all'intradosso e all'estradosso con lamiera grecata, soletta strutturale in ca con rete elettrosaldata. Compreso ogni ulteriore onere correlato alla demolizione e rimozione della scala esistente compreso lo smaltimento e conferimento a sito autorizzato dei materiali di risulta di natura edile e ferrosa.

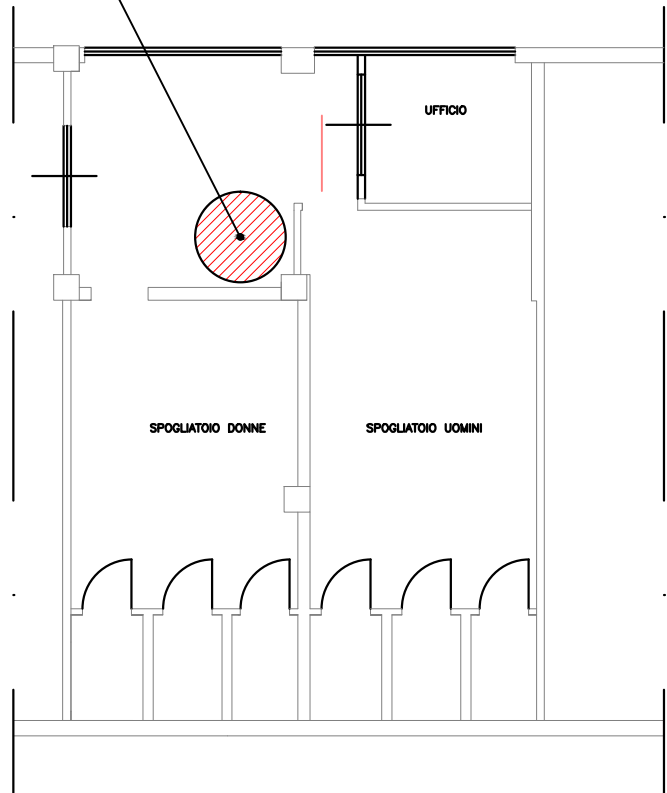

1° piano - spogliatoi attuali
(solo ripristino continuit  solaio)



LAVORI DI RISTRUTTURAZIONE E RISANAMENTO MENSA DI VALLETTA CAMBIASO "PUGGIA"- LOTTO D1, MENSA DI VIA F. VIVALDI "DARSENA"- LOTTO D2, CAFFETTERIA BRIGNOLE - LOTTO D3 E CENTRO RISTORAZIONE PRESSO CASA DELLO STUDENTE DI VIA ASIAGO 2 - LOTTO D4

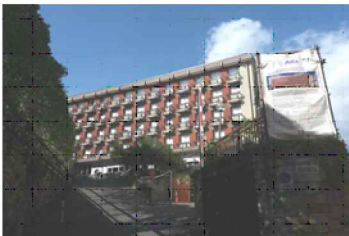

OGGETTO DELL'ELABORATO
Progetto Architettonico

TAV.1 - PLANIMETRIA INTERVENTI
PUGGIA - LOTTO D1 - STATO di PROGETTO

CODICE OPERA	LIVELLO PROGETTO	AREA PROGETTAZIONE	SCALA ELABORATO	N. ELABORATO
		AR	1:100	TAV. 1.1
REVISIONE	DATA	OGGETTO		
1	07 maggio 2018			
-	-			

PROGETTAZIONE
Ing. Francesco Lazzarotto
Via San Vincenzo 4
16121 Genova

ASSISTENZA alla PROGETTAZIONE
Arch. Fabio Morana
Via San Vincenzo 4
16121 Genova

COMMITTENTE:
ALISEO
Agenzia Ligure per gli Studenti e l'Orientamento
Via San Vincenzo, 4
16121 Genova
C.F. - P.I.: 02437860998

ATTIVITA' DI SUPPORTO AL RUP
Ing. Francesco Lazzarotto
Via San Vincenzo 4
16121 Genova

IMPRESA ESECUTRICE: