


STATO DI RAFFRONTO

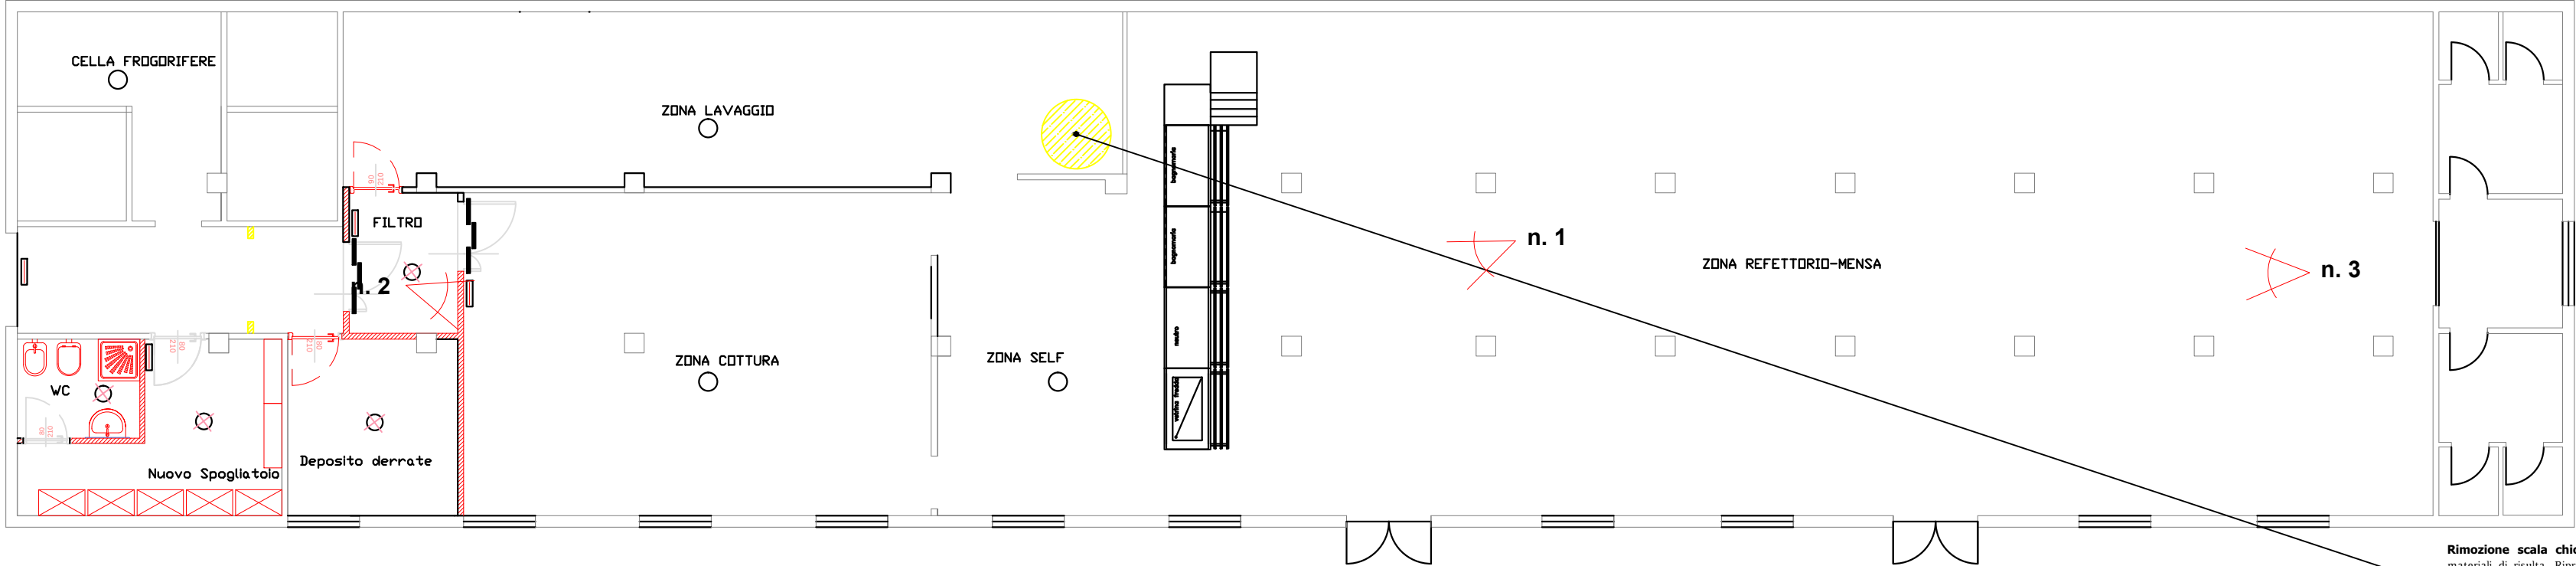

LEGENDA

Costruito

Demolito

X n. punto scatto fotografico



Foto n. 1

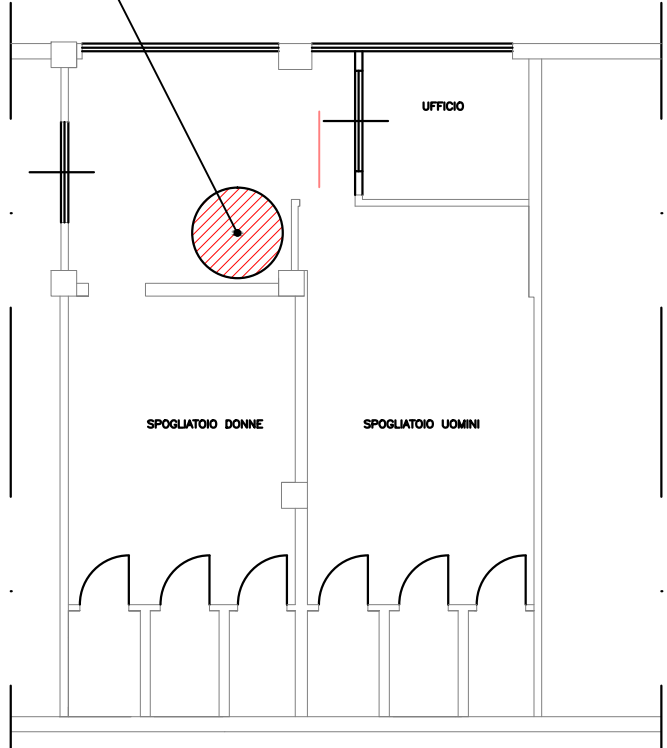


Foto n. 2



Foto n. 3

Rimozione scala chiocciola esistente, smaltimento di tutti i materiali di risulta. Ripristino della continuità strutturale del solaio con struttura in acciaio contro sovraccarichi all'estradosso e all'intradosso con lamiera grecata, soletta strutturale in ca con rete elettrosaldata. Compreso ogni ulteriore onere correlato alla demolizione e rimozione della scala esistente compreso lo smaltimento e conferimento a sito autorizzato dei materiali di risulta di natura edile e ferrosa.



1° piano - spogliatoi attuali
(solo ripristino continuità solaio)



LAVORI DI RISTRUTTURAZIONE E RISANAMENTO MENSA DI VALLETTA CAMBIASO "PUGGIA"- LOTTO D1, MENSA DI VIA F. VIVALDI "DARSENA" - LOTTO D2, CAFFETTERIA BRIGNOLE - LOTTO D3 E CENTRO RISTORAZIONE PRESSO CASA DELLO STUDENTE DI VIA ASIAGO 2 - LOTTO D4



OGGETTO DELL'ELABORATO		TAV.1.2 - PLANIMETRIA INTERVENTI PUGGIA - LOTTO D1 - RAFFRONTO		
Progetto Architettonico				
CODICE OPERA	LIVELLO PROGETTO	AREA PROGETTAZIONE	SCALA ELABORATO	N. ELABORATO
		AR	1:100	TAV. 1.2
REVISIONE	DATA	OGGETTO		
1	07 maggio 2018			
-	-			

PROGETTAZIONE Ing. Francesco Lazzarotto Via San Vincenzo 4 16121 Genova ASSISTENZA alla PROGETTAZIONE Arch. Fabio Morana Via San Vincenzo 4 16121 Genova		COMMITTENTE: ALISEO Agenzia Ligure per gli Studenti e L'Orientamento Via San Vincenzo, 4 16121 Genova C.F. - P.I.: 02437860998
ATTIVITA' DI SUPPORTO AL RUP Ing. Francesco Lazzarotto Via San Vincenzo 4 16121 Genova		IMPRESA ESECUTRICE: