



PIANO OPERATIVO SPECIFICO

CONCORSO PUBBLICO, PER TITOLI ED ESAMI, PER LA COPERTURA DI N. 4 POSTI A TEMPO INDETERMINATO E AD ORARIO PIENO DI FUNZIONARI AMMINISTRATIVO-GIURIDICO-CONTABILE DI CAT. D POSIZIONE ECONOMICA CAT. D1 DA INSERIRE NEI RUOLI DI ALISEO

Definizioni

Ai fini del seguente protocollo si considerano le seguenti definizioni:

- Area Concorsuale: spazio complessivo dove si trovano i locali destinati allo svolgimento delle prove selettive dei pubblici concorsi;
- Aula Concorso: spazio adibito allo svolgimento delle prove concorsuali avente dimensioni adeguate e caratteristiche particolari di autonomia funzionale;
- Area di Transito: spazio adibito alla coda dei candidati in attesa dell'identificazione e/o dell'accesso all'Aula Concorso;
- Distanza "Droplet": misura di sicurezza che indica la distanza minima necessaria da tenere tra persona e persona per evitare un contagio dovuto alla dinamica della trasmissione droplets (goccioline di acqua) che trasmettono i germi nell'aria;
- Mascherine chirurgiche: maschere facciali monouso destinate a limitare la trasmissione di agenti infettivi, di tipo I/IR o II/IIR, certificate secondo la norma tecnica UNI EN 14683:2019. Le mascherine chirurgiche hanno lo scopo di evitare che chi le indossa contaminino l'ambiente, in quanto limitano la trasmissione di agenti infettivi. Pur ricadendo nell'ambito dei dispositivi medici di cui al decreto legislativo 24 febbraio 1997, n. 46 e s.m.i., il decreto legge n. 34/2020 e la relativa legge di conversione n. 77/2020 le hanno individuate quali dispositivi di protezione individuale per i lavoratori durante il periodo emergenziale;
- Facciali filtranti (mascherine FFP2 e FFP3) sono utilizzati in ambiente ospedaliero e assistenziale per proteggere l'utilizzatore da agenti esterni (anche da trasmissione di infezioni da goccioline e aerosol), sono certificati ai sensi di quanto previsto dal D.lgs. n. 475/1992 e s.m.i. e sulla base di norme tecniche armonizzate (UNI EN 149:2009);
- TermoScanner: sistema di rilevamento della temperatura corporea mediante tecnologia infrarossi, conforme alle linee guida del Ministero della salute, che consente la rilevazione accurata e veloce delle temperature corporee;
- Pulizia: insieme di operazioni che occorre praticare per rimuovere lo "sporco visibile" di qualsiasi natura (polvere, grasso, liquidi, materiale organico, ecc.) da qualsiasi tipo di ambiente, superficie, macchinario, ecc. La pulizia si ottiene con la rimozione manuale o

meccanica dello sporco anche - eventualmente - con acqua e/o sostanze detergenti (detersione). La pulizia è un'operazione preliminare e si perfeziona ed è indispensabile ai fini delle successive fasi di sanificazione e disinfezione;

- **Sanificazione:** è un intervento mirato ad eliminare alla base qualsiasi batterio ed agente contaminante che con le comuni pulizie non si riescono a rimuovere. La sanificazione si attua avvalendosi di prodotti chimici detergenti (detersione) per riportare il carico microbico entro standard di igiene accettabili ed ottimali che dipendono dalla destinazione d'uso degli ambienti interessati. La sanificazione deve comunque essere preceduta dalla pulizia;
- **Disinfezione:** consiste nell'applicazione di agenti disinfettanti, quasi sempre di natura chimica o fisica (calore), che sono in grado di ridurre, tramite la distruzione o l'inattivazione, il carico microbiologico presente su oggetti e superfici da trattare. La disinfezione deve essere preceduta dalla pulizia per evitare che residui di sporco possano comprometterne l'efficacia. La disinfezione consente di distruggere i microrganismi patogeni;
- **Bonifica:** una procedura di pulizia e disinfezione mirata a privare un ambiente, un'apparecchiatura, un impianto, di qualsiasi traccia di materiale contenuto o trattato precedentemente all'interno dello stesso. L'operazione garantisce l'abbattimento della crosscontamination (contaminazione incrociata);
- **Pre-Triage:** area gestita da personale sanitario qualificato, riservata a chiunque si trovi nell'area concorsuale (candidati, membri delle commissioni esaminatrici, operatori e addetti all'organizzazione e vigilanza) e presenti, quali sintomi insorti durante le prove concorsuali, febbre, tosse o sintomi respiratori, ove il personale sanitario svolge il triage prendendo in carico il paziente per gli accertamenti previsti per l'infezione Covid-19. Se non disponibile l'area "pre-triage", si ritiene necessario che venga identificato ed allestito un locale dedicato all'accoglienza e isolamento dei predetti soggetti.

1. Ambito di applicazione. Il Decreto del Presidente del Consiglio dei ministri 14 gennaio 2021 dispone (articolo 1, comma 10, lettera z)) che *"a decorrere dal 15 febbraio 2021 sono consentite le prove selettive dei concorsi banditi dalle pubbliche amministrazioni nei casi in cui è prevista la partecipazione di un numero di candidati non superiore a trenta per ogni sessione o sede di prova, previa adozione di protocolli adottati dal Dipartimento della Funzione Pubblica e validati dal Comitato tecnico-scientifico di cui all'articolo 2 dell'ordinanza 3 febbraio 2020, n. 630, del Capo del Dipartimento della protezione civile"*.

La norma subordina lo svolgimento "in presenza" delle prove selettive delle procedure concorsuali bandite dalle amministrazioni pubbliche e limitate alla presenza di 30 candidati (in sede o per sessione) all'adozione di protocolli adottati dal Dipartimento della Funzione Pubblica e validati dal Comitato tecnico-scientifico. Il Protocollo di svolgimento dei concorsi pubblici è stato approvato con provvedimento della Presidenza del Consiglio dei Ministri Dipartimento Funzione Pubblica – Ufficio Concorsi e reclutamento n. 7293 del 03/02/2021. L'obiettivo del richiamato protocollo è quello di fornire indicazioni volte alla prevenzione e protezione dal rischio di contagio da COVID – 19 nell'organizzazione e la gestione delle prove di concorso rientranti nell'ambito di applicazione del DPCM 14 gennaio 2021 (le indicazioni contenute nel presente Piano Operativo Specifico sono rivolte: a. alla commissione esaminatrice; b. al personale di vigilanza; c. ai candidati; d. a tutti gli altri soggetti terzi comunque coinvolti, altri enti pubblici e privati coinvolti nella gestione delle procedure concorsuali, gestori della sede e/o con funzioni di supporto organizzativo e logistico).

Le prescrizioni del presente Piano Operativo si armonizzano con tutte le iniziative e le misure necessarie ai sensi della normativa in tema di sicurezza e salute sul luogo di lavoro ad oggi vigenti presso l'Ente. Il presente Piano Operativo trova applicazione per le prove preselettive, le prove scritte ed orali, se in presenza, della procedura concorsuale in oggetto.

2. Misure organizzative e misure igienico – sanitarie. Alla procedura di concorso sono stati ammessi n. 104 candidati. Al riguardo, è necessario prendere atto che a mente del bando di concorso si dovrà procedere alla “prova preselettiva”. Le MISURE sono le seguenti:

a) Tutti i candidati saranno preventivamente informati, entro i termini previsti, delle misure adottate sulla base del presente Piano mediante apposita comunicazione nominativa e attraverso il portale di ALiSEO, MISCRIVO, quale Amministrazione organizzatrice, con particolare riferimento ai comportamenti che dovranno essere tenuti e che sono di seguito descritti.

b) In particolare, i candidati dovranno:

- presentarsi da soli e senza alcun tipo di bagaglio (salvo situazioni eccezionali, da documentare);
- produrre apposita autodichiarazione (Allegato A) ai sensi degli artt. 46 e 47 del DPR 445/2000 nella quale si attesti di non presentare i seguenti sintomi: temperatura superiore a 37,5°C e brividi, tosse di recente comparsa, difficoltà respiratoria, perdita improvvisa dell'olfatto (anosmia) o diminuzione dell'olfatto (iposmia), perdita del gusto (ageusia) o alterazione del gusto (disgeusia), mal di gola; e si attesti di non essere sottoposti alla misura della quarantena o isolamento domiciliare fiduciario e/o al divieto di allontanamento dalla propria dimora/abitazione come misura di prevenzione della diffusione del contagio da COVID – 19;
- presentare all'atto dell'ingresso nell'area concorsuale un referto relativo ad un test antigenico rapido o molecolare, effettuato mediante tampone oro/rinofaringeo presso una struttura pubblica o privata accreditata/autorizzata in data non antecedente a 48 ore dalla data di svolgimento delle prove;
- indossare obbligatoriamente, dal momento dell'accesso all'area concorsuale sino all'uscita, la mascherina chirurgica messa a disposizione dall'Ente.

c) Qualora un candidato, al momento dell'ingresso nell'area concorsuale presenti, alla misurazione, una temperatura superiore ai 37,5°C o altra sintomatologia riconducibile al Covid-19 sarà invitato a ritornare al proprio domicilio.

d) Tutti i candidati devono essere muniti di dispositivi di protezione delle vie aeree, messi a disposizione dall'Ente. I candidati devono indossare obbligatoriamente ed esclusivamente le mascherine fornite dall'amministrazione. In caso di rifiuto non saranno ammessi a sostenere le prove. Non è consentito, in ogni caso, nell'area concorsuale l'uso di mascherine chirurgiche, facciali filtranti e mascherine di comunità in possesso del candidato.

e) Gli operatori di vigilanza e gli addetti all'organizzazione ed all'identificazione dei candidati nonché i componenti delle commissioni esaminatrici devono essere muniti di facciali filtranti FFP2/FFP3 privi di valvola di espirazione.

f) La temperatura corporea va rilevata al momento dell'accesso del candidato nell'area concorsuale, mediante termoscanner opportunamente predisposto.

g) I locali destinati al concorso garantiscono il rispetto del “criterio di distanza droplet” di almeno 1 metro, aumentato di un altro metro nell’aula concorso, tra i candidati e tra i candidati e il personale dell’organizzazione/vigilanza e le commissioni esaminatrici in ogni fase della procedura concorsuale.

h) I flussi ed i percorsi di accesso e movimento nell’area concorsuale (ingresso nell’area concorsuale- ingresso nell’area di transito per registrazione dei partecipanti-ingresso nell’aula concorsuale-organizzazione delle sedute-uscita dei candidati dall’aula e dall’area concorsuale) sono organizzati e regolamentati in modalità a senso unico, separati e correttamente identificati (come da planimetria allegata).

i) Nell’area concorsuale e nell’aula concorso saranno collocate indicazioni, flussi di transito ed indicazioni dei percorsi da seguire per raggiungere l’aula Concorso.

j) In tutta l’area concorsuale, particolarmente nelle aree antistanti l’aula concorsuale saranno disponibili, in numero adeguato, dispenser con soluzione idroalcolica per le mani nonché servizi igienici.

k) I candidati che accederanno all’area concorsuale dovranno utilizzare il dispenser lavamani igienizzante ed immettersi nel percorso ben identificato, atto a garantire il transito di una sola persona dall’ingresso all’aula concorso. Verrà rispettata e garantita la distanza minima di due metri fra le persone.

l) La postazione degli operatori addetti all’identificazione dei candidati prevederà appositi divisori in plexiglass (barriere antirespiro) e una finestra per il passaggio della documentazione (al fine di ridurre lo scambio di documenti, copia dei documenti di identità verrà anticipata via mail dal candidato). La consegna e il ritiro di materiale o documentazione relativa alle prove non potrà avvenire brevi manu, ma mediante deposito e consegna su un piano di appoggio. Sarà garantita l’identificazione prioritaria, delle donne in stato di gravidanza, dei candidati diversamente abili e dei candidati richiedenti tempi aggiuntivi. Presso la postazione di identificazione dovranno essere resi disponibili appositi dispenser di gel idroalcolico. Gli operatori dovranno invitare i candidati a procedere all’igienizzazione delle mani prima e dopo le operazioni di identificazione e/o consegna e/o ricezione di materiale concorsuale. Per le operazioni di identificazione, saranno fornite penne monouso per i candidati.

3. Requisiti delle aree concorsuali. L’area concorsuale rispetta le seguenti caratteristiche:

- disponibilità di un’adeguata viabilità e di trasporto pubblico locale;
- disponibilità di aree riservate al parcheggio dei candidati con particolari esigenze (portatori di handicap, immunodepressi, etc.);
- disponibilità di sufficiente area interna con adeguata areazione artificiale a norma con quanto previsto dal ISS.

4. Requisiti dimensionali dell’aula di concorso - Organizzazione dell’accesso, della seduta e dell’uscita dei candidati. L’aula di concorso, cioè lo spazio adibito allo svolgimento delle prove presenta, in relazione al numero dei candidati (103), una più che congrua dimensione. Le aule, che ospiteranno non più di trenta candidati, saranno dotate di postazioni operative, costituite da una posizione ad una distanza, in tutte le direzioni, di almeno 2 metri l’una dall’altra, di modo che ad ogni candidato venga garantita un’area di 4 mq. Le prove, che saranno svolte in formato tradizionale, saranno fornite le penne monouso, oltre alla “documentazione” necessaria per il concorso. E’ vietato ogni spostamento, anche minimo, degli elementi della postazione. La disposizione dei candidati dovrà rispettare il criterio della fila lungo un asse verticale prestabilito. Questo sistema garantirà un esodo ordinato dei candidati al termine della prova. I candidati, una volta raggiunta la postazione loro assegnata, dovranno rimanere seduti per tutto il periodo antecedente alla prova, quello della prova stessa e dopo la consegna dell’elaborato finché non

saranno autorizzati all'uscita. Durante l'orario d'esame (1 ora) non sarà permesso l'allontanamento dalla propria postazione. La procedura di deflusso dei candidati dalle aule concorsi sarà gestita scaglionando, in maniera ordinata, e invitando all'uscita i candidati ordinandoli per singola fila, progressivamente. Dovrà essere prioritariamente garantito il deflusso dei candidati con disabilità e delle donne in stato di gravidanza. L'esodo dei restanti candidati dovrà essere espletato in maniera ordinata al fine di garantire la distanza interpersonale tra i candidati di almeno m. 2,00. Inoltre, l'aula di concorso presenta:

- Una pavimentazione e strutture verticali facilmente sanificabili;
- servizi igienici facilmente accessibili dall'aula medesima con percorso identificato da cartellonistica
- un adeguato livello di aerazione.

5. Svolgimento della prova. Per l'intera durata della prova, i candidati devono obbligatoriamente mantenere la mascherina chirurgica. Sarà vietato il consumo di alimenti, ad eccezione delle bevande, di cui i candidati potranno munirsi preventivamente.

Trattandosi di prove da svolgere in formato tradizionale, i fogli saranno distribuiti direttamente al posto di ognuno dei partecipanti dal personale addetto (la penna monouso verrà consegnata all'ingresso dell'area concorsuale). La consegna degli elaborati sarà effettuata da ogni partecipante che ne segnali il compimento, previa autorizzazione da parte del personale addetto o dei membri della commissione di sorveglianza.

Durante le prove gli addetti al controllo dovranno sempre essere muniti di facciale filtrante, circolare solo nelle aree e nei percorsi indicati ed evitare di permanere in prossimità dei candidati a distanze inferiori a 1 metro.

6. Bonifica preliminare, sanificazione e disinfezione delle aree concorsuali. Nell'area concorsuale sarà assicurata:

- la bonifica preliminare dell'area concorsuale nel suo complesso valida per l'intera durata della sessione/i giornaliera/e;
- la pulizia, sanificazione e disinfezione dei servizi igienici da effettuarsi con personale qualificato in presidio permanente, dotato di idonei prodotti; all'interno degli stessi, dovrà essere sempre garantito sapone liquido, igienizzante, salviette e pattumiere chiuse con apertura a pedale. I servizi igienici dovranno essere puliti e sanificati, ovvero dopo ogni singolo utilizzo. L'accesso dei candidati dovrà essere limitato dal personale addetto, al fine di evitare sovraffollamenti all'interno dei suddetti locali.

7. Misure di prevenzione e protezione dei lavoratori e delle commissioni di sorveglianza.

Fatte salve tutte le misure di prevenzione e protezione già predisposte dal datore di lavoro, i lavoratori addetti alle varie attività concorsuali non potranno utilizzare le stesse aree d'ingresso e di uscita utilizzate dai candidati per entrare e uscire dall'area concorsuale. Prima di accedere alle aree dedicate allo svolgimento del concorso, i lavoratori si sottoporranno a una adeguata igiene delle mani, per poi indossare il dispositivo di protezione che dovrà essere indossato durante l'intero svolgimento della prova concorsuale.

Alle attività concorsuali prenderanno parte n. dipendenti, che provvederanno all'accoglienza ed al riconoscimento dei candidati, al regolare svolgimento della prova concorsuale, nonché al completo rispetto di tutte le misure di sicurezza previste dal presente piano.


8. Comunicazioni. Il presente piano operativo sarà preventivamente comunicato a: - componenti commissione di sorveglianza; - personale di vigilanza; - candidati; - eventuali altri soggetti coinvolti a vario titolo. Il piano operativo sarà reso disponibile sulla pagina web dedicata alla procedura

concorsuale entro 5 giorni dall'inizio dello svolgimento delle prove. Il responsabile del concorso, entro e non oltre 3 giorni prima dell'avvio delle prove, invierà al Dipartimento per la funzione pubblica a mezzo PEC (ripam@pec.governo.it), un'apposita autodichiarazione, ai sensi degli artt. 46 e 47 del DPR 445/2000, attestante la conformità del Piano alle prescrizioni del protocollo, comprensiva del link alla sezione del sito istituzionale dove esso è pubblicato.

9. Sostituzioni. Il presente Piano Operativo Specifico sostituisce, ad ogni effetto, qualsivoglia Protocollo od atto equivalente, precedentemente adottato.

Genova, 01.03.2021



Il Responsabile dell'Organizzazione Concorsuale
Dr.ssa Angela Greco

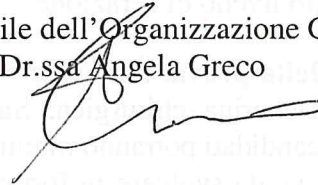

PORTO ANTICO DI GENOVA s.p.a.


Magazzini del Cotone

Moduli del 2° piano

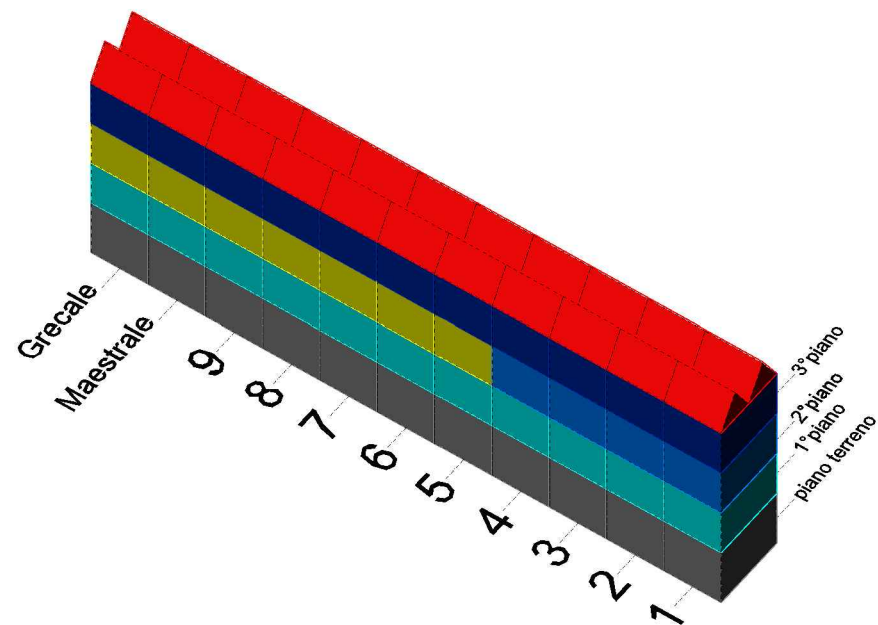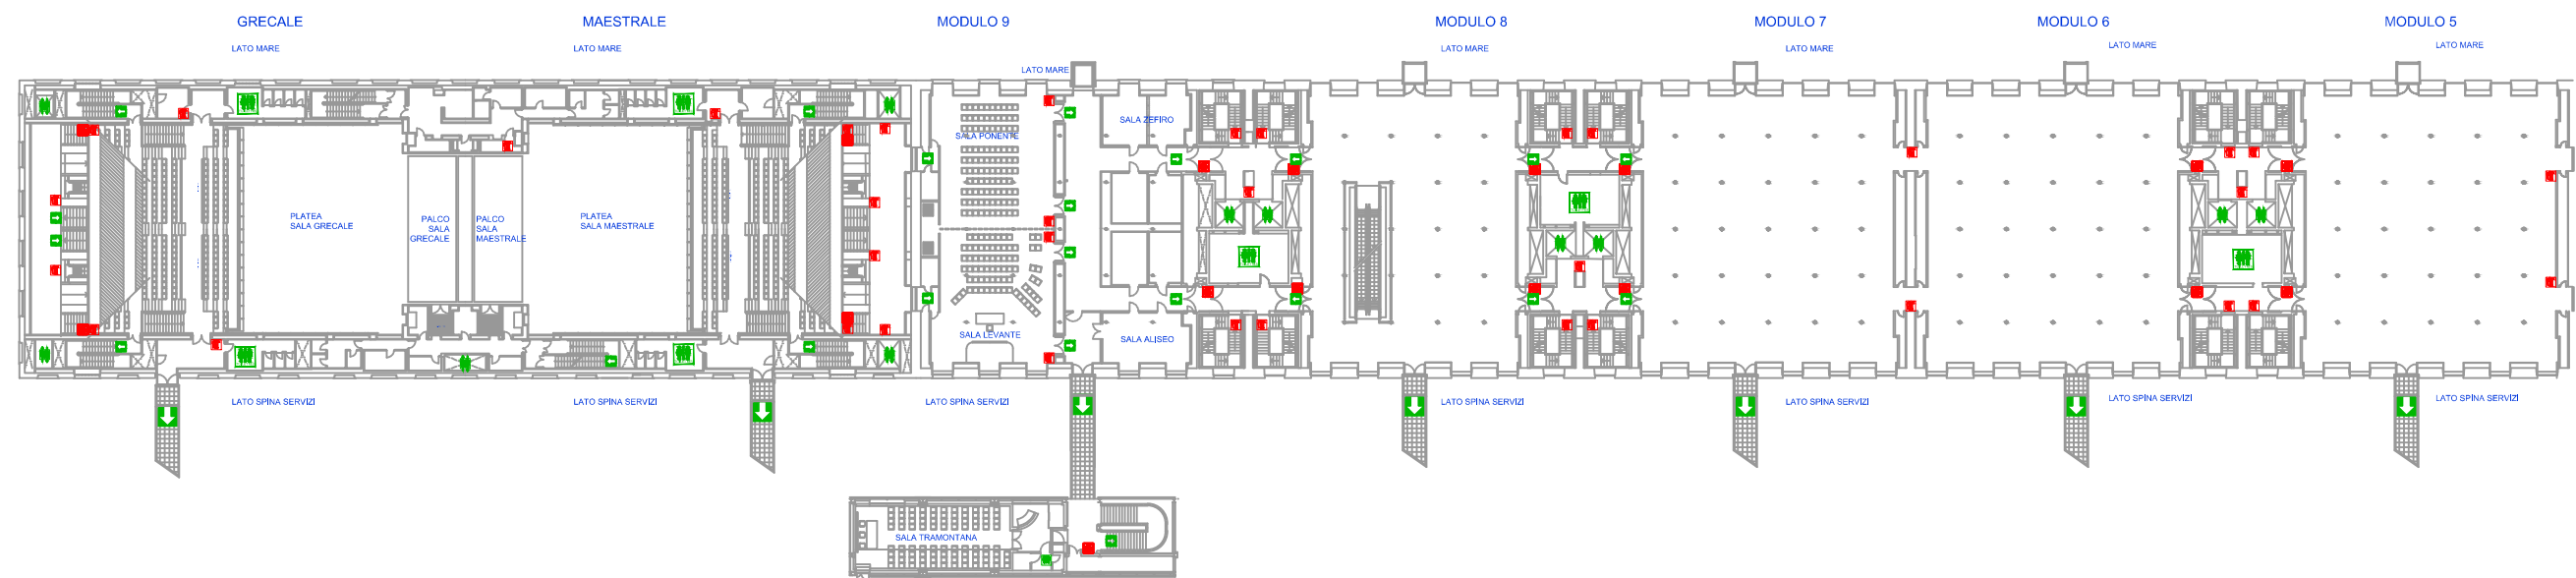


scala 1:750

LATO MARE

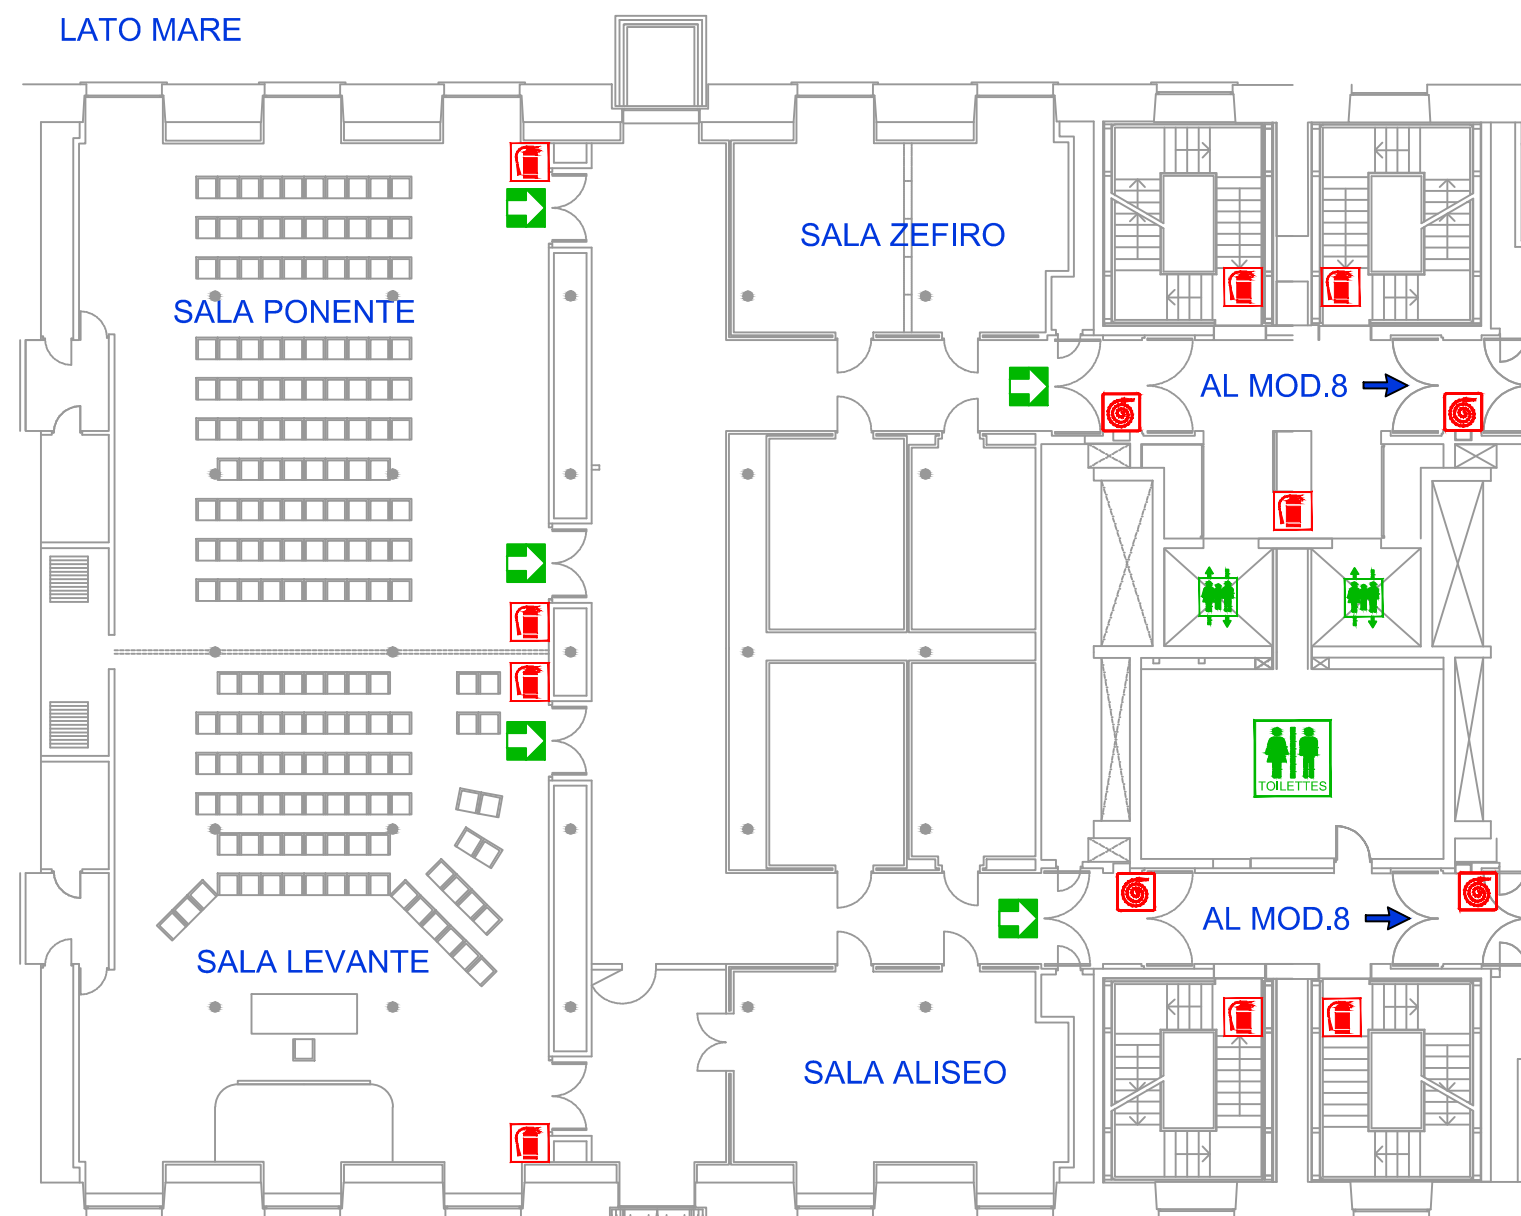

LATO SPINA SERVIZI

MODULO 9

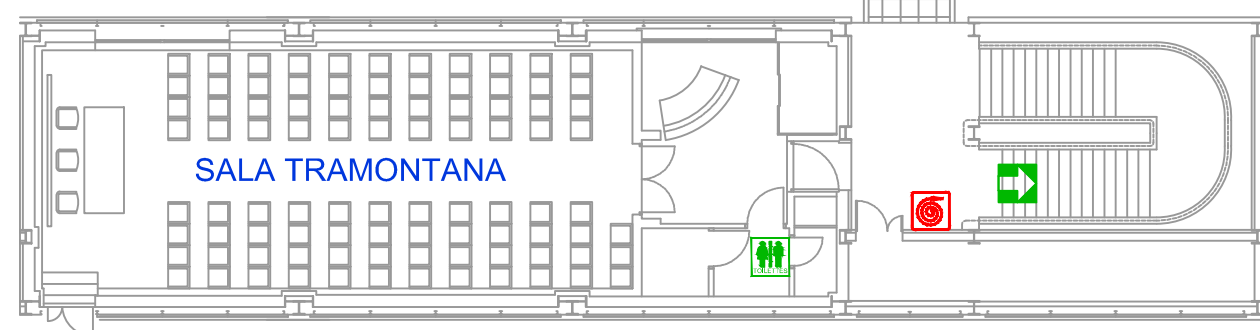

PORTO ANTICO DI GENOVA s.p.a.
Magazzini del Cotone
Modulo 9 2° piano
scala 1:200

